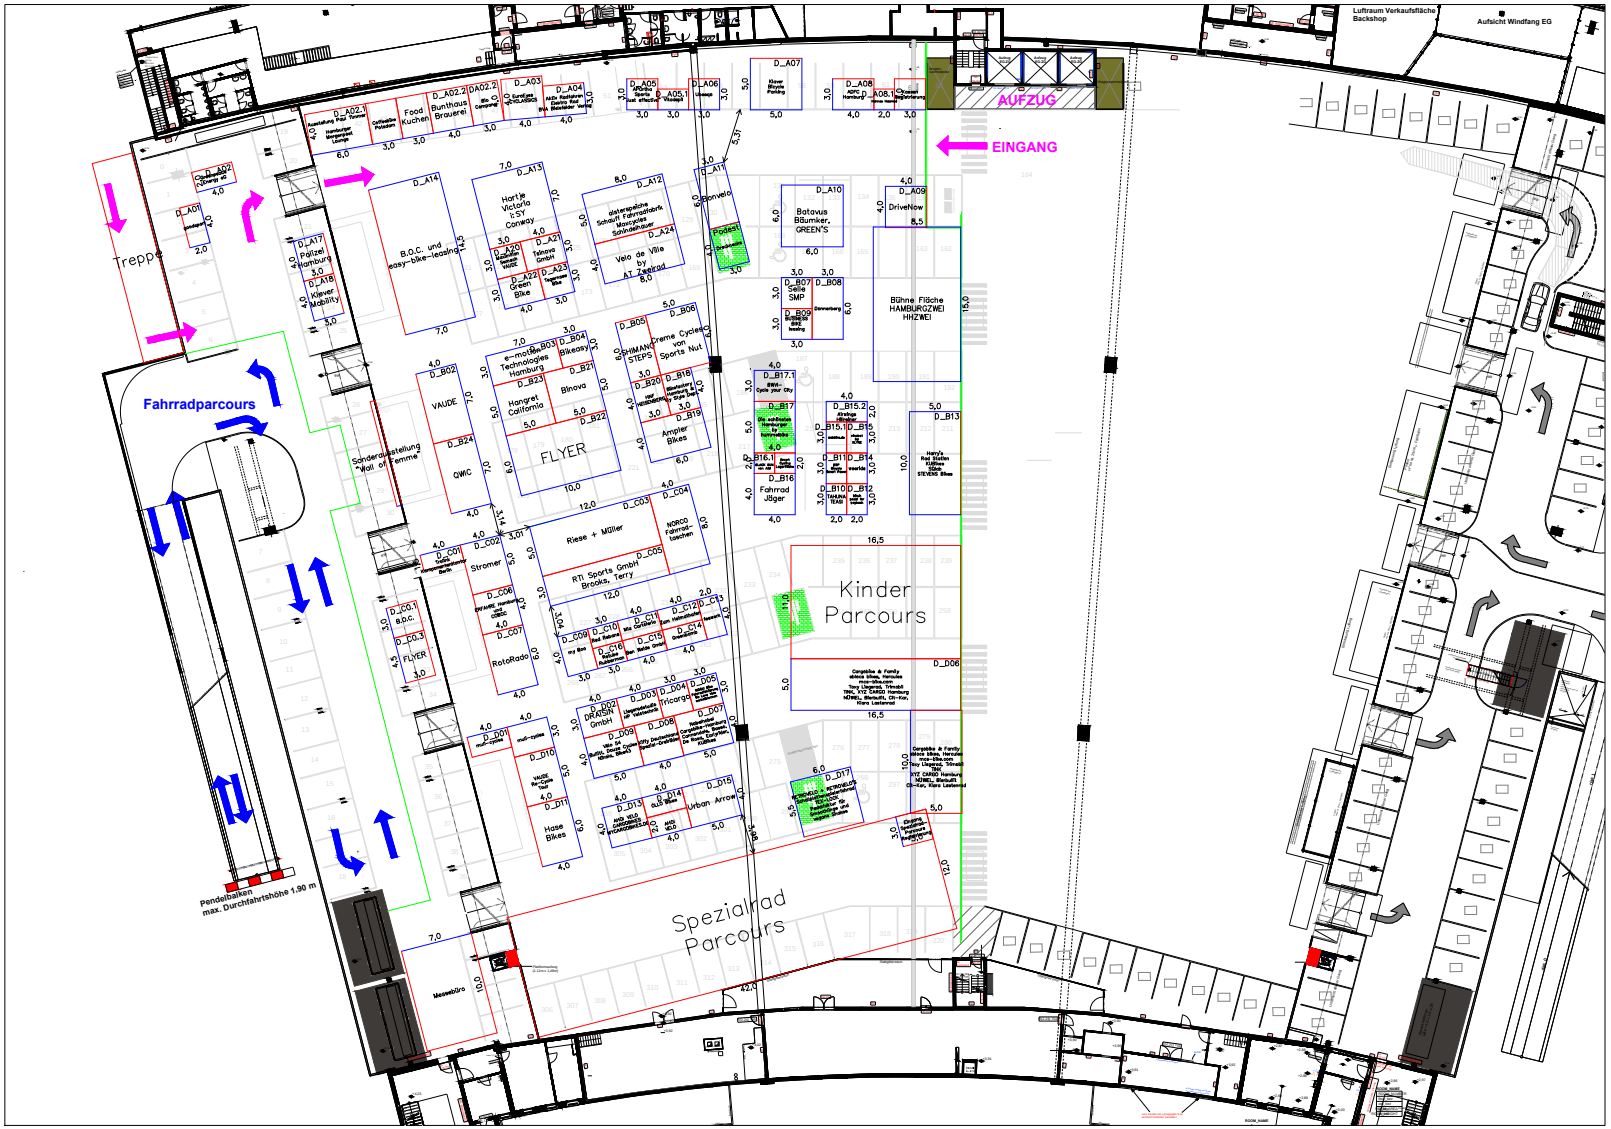
AUFZUG
EINGANG
Treppe
Fahrradparcours
Pendelbalken
max. Durchfahrtshöhe 1.90 m
Kinder
Parcours
Spezialrad
Parcours
FLYER
Luftraum Verkaufsfläche
Backshop
Aufsicht Windfang EG